


CADENAZZO


PROGETTO DI SVILUPPO IMMOBILIARE

NUOVO COMPLESSO RESIDENZIALE

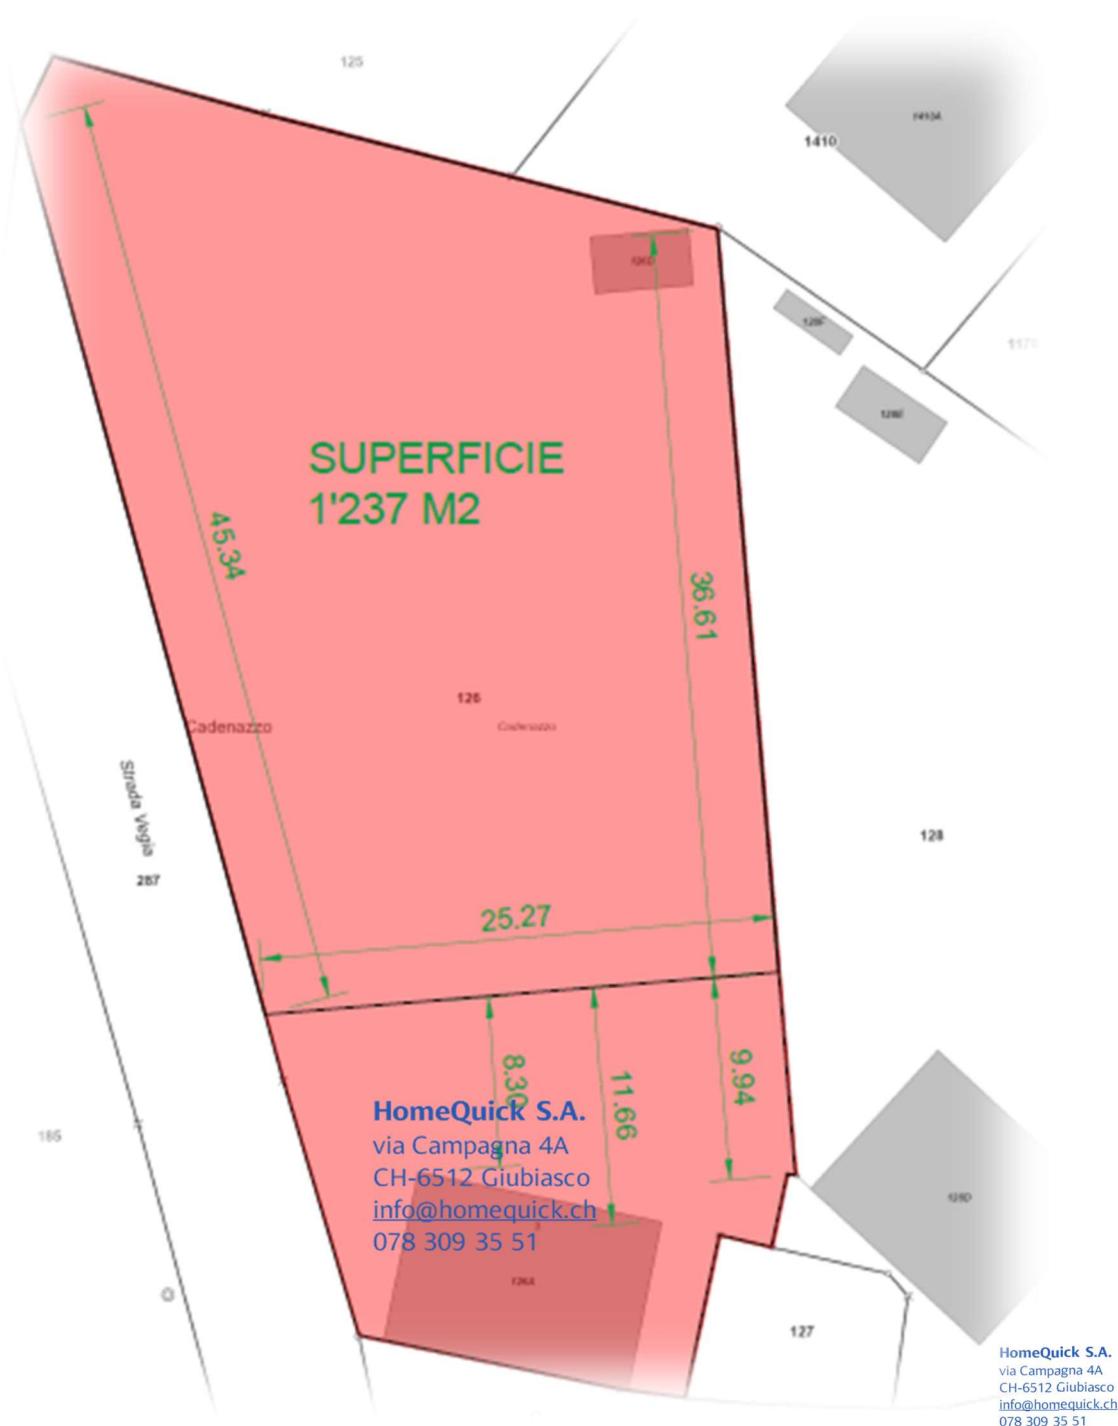


Il Progetto in sintesi


- Il progetto prevede la realizzazione di **5 unità abitative monofamiliari**, provviste di un piano interrato adibito a garage (due posti auto per abitazione) e di due livelli fuori terra.
- Le strutture portanti sono in calcestruzzo, pareti e soffitti interni intonacati.
- Le porte interne sono in legno laccato bianco con cerniere a vista e maniglie in Inox.
- I pavimenti sono rivestiti con piastrelle o parquet; formato e colore sono ancora da stabilire e possono essere scelti dall'acquirente.
- Un isolamento “a cappotto” riveste ogni edificio lungo tutta la sua superficie esterna.

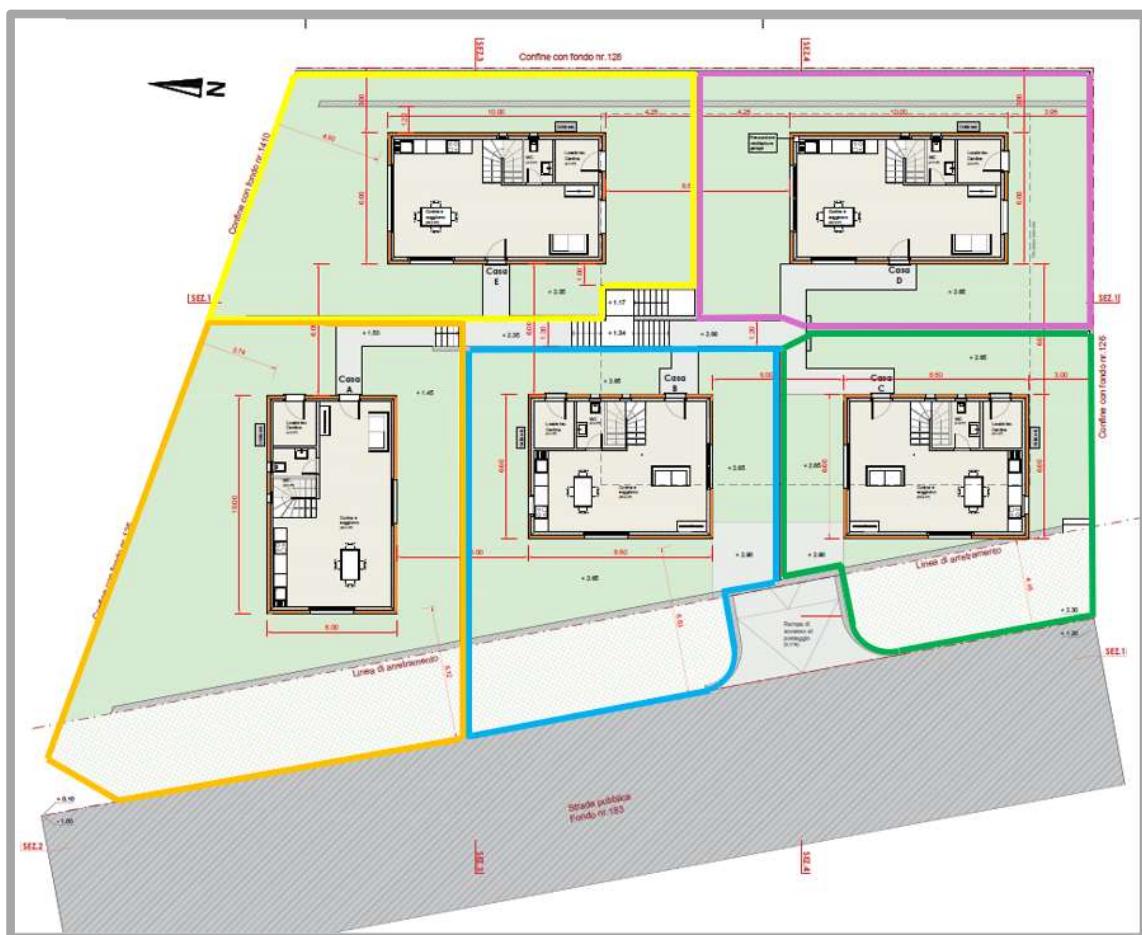

Macro Localizzazione / Piano di Magadino

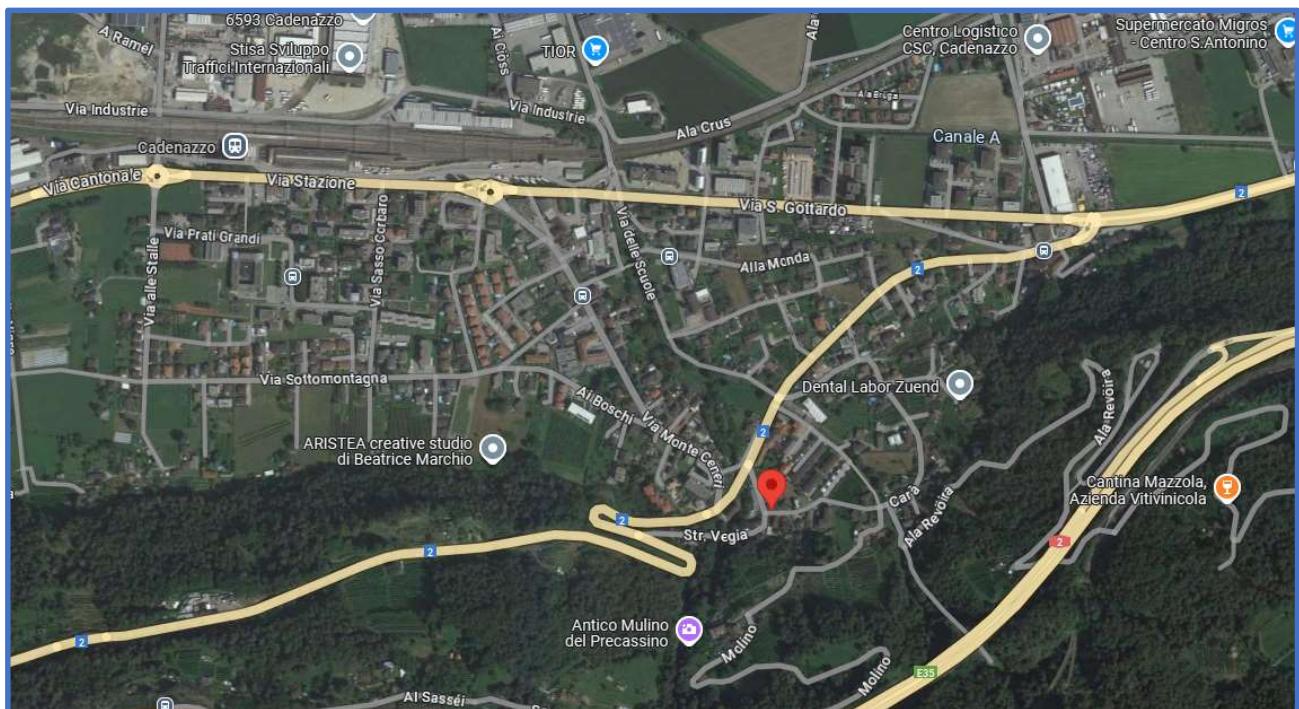

Ubicazione / Cadenazzo, Strada Vegia 3

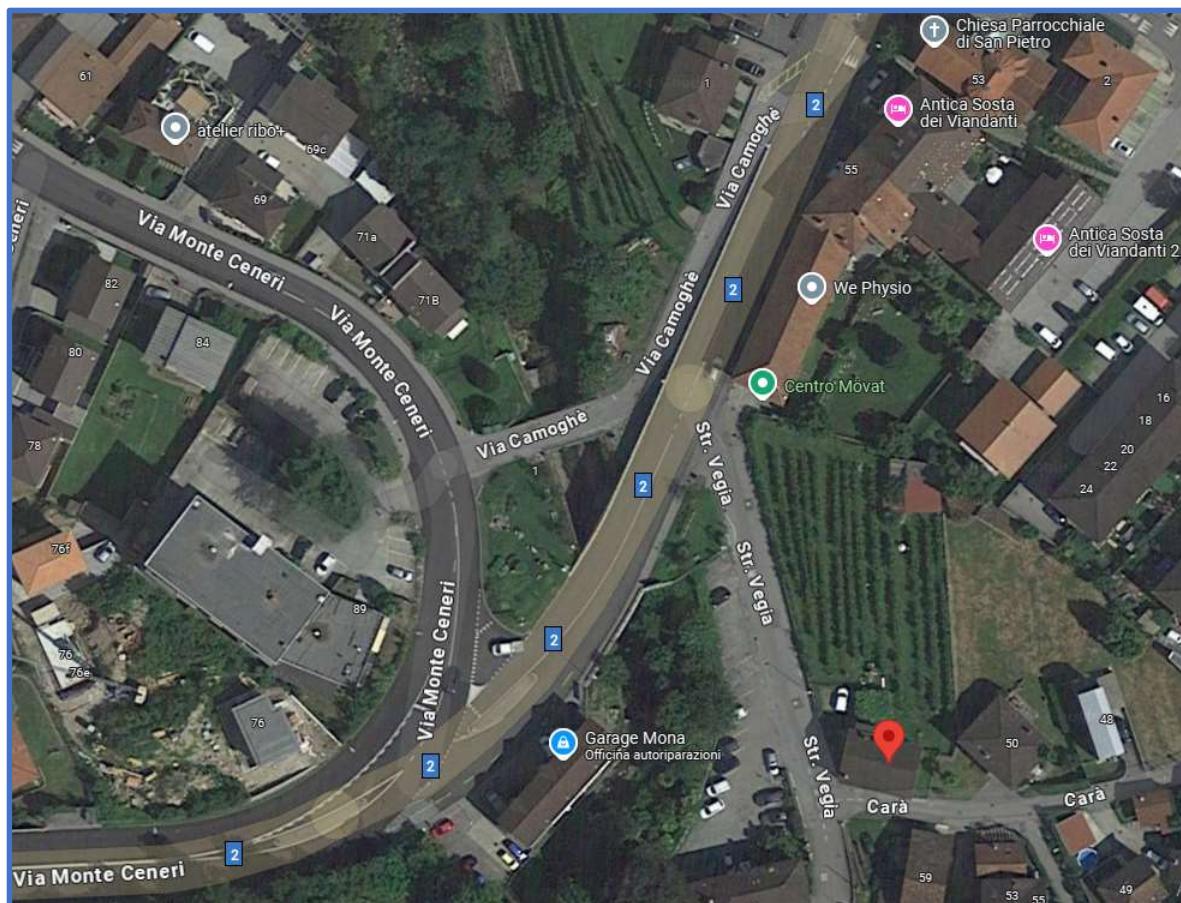


Area di edificazione del complesso / vista dall'alto



Area di edificazione del complesso / immagini Google Map



Area di edificazione del complesso

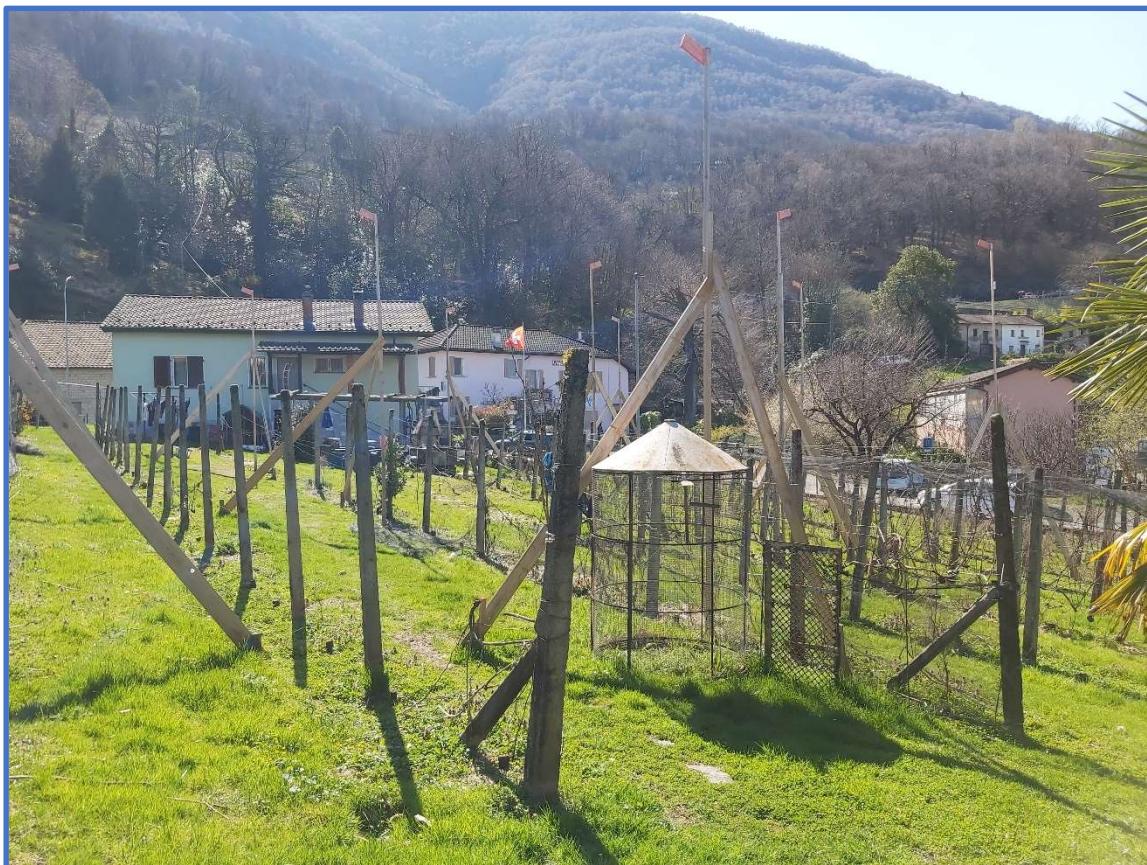



Pianta del progetto (scala 1:100)


PT



P1




-1

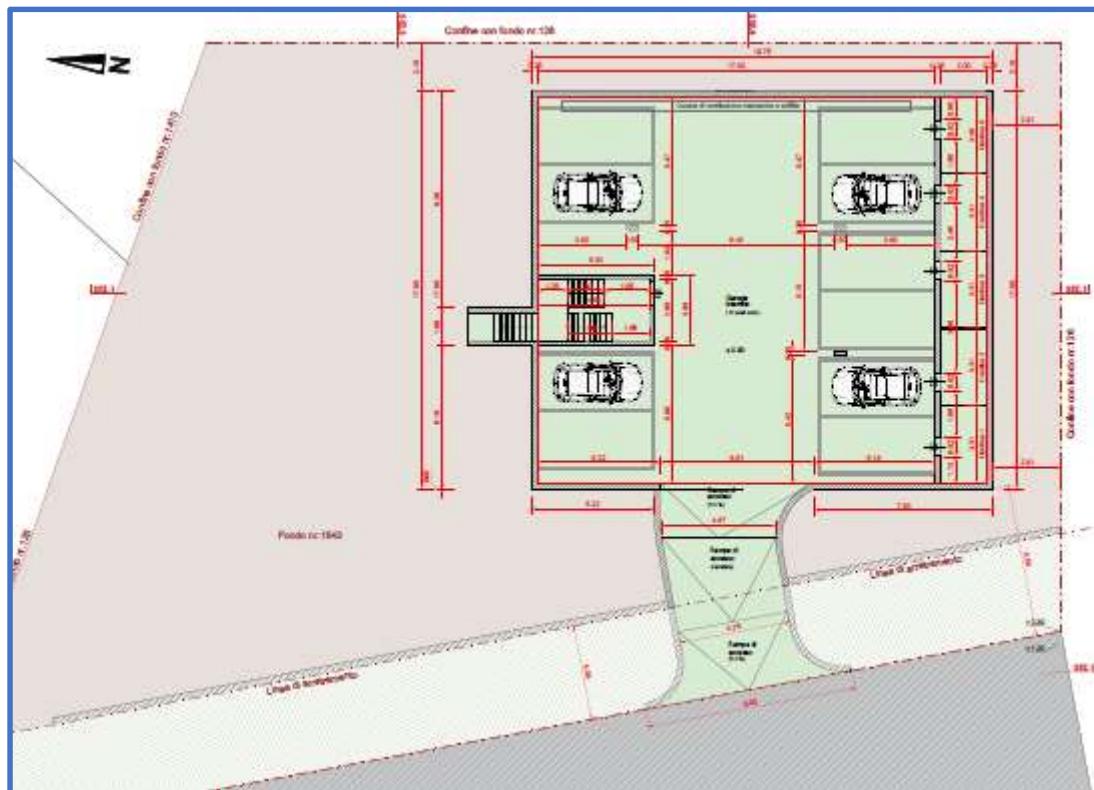

Piani abitazione (scala 1:100)


Livelli abitabili PT / P1

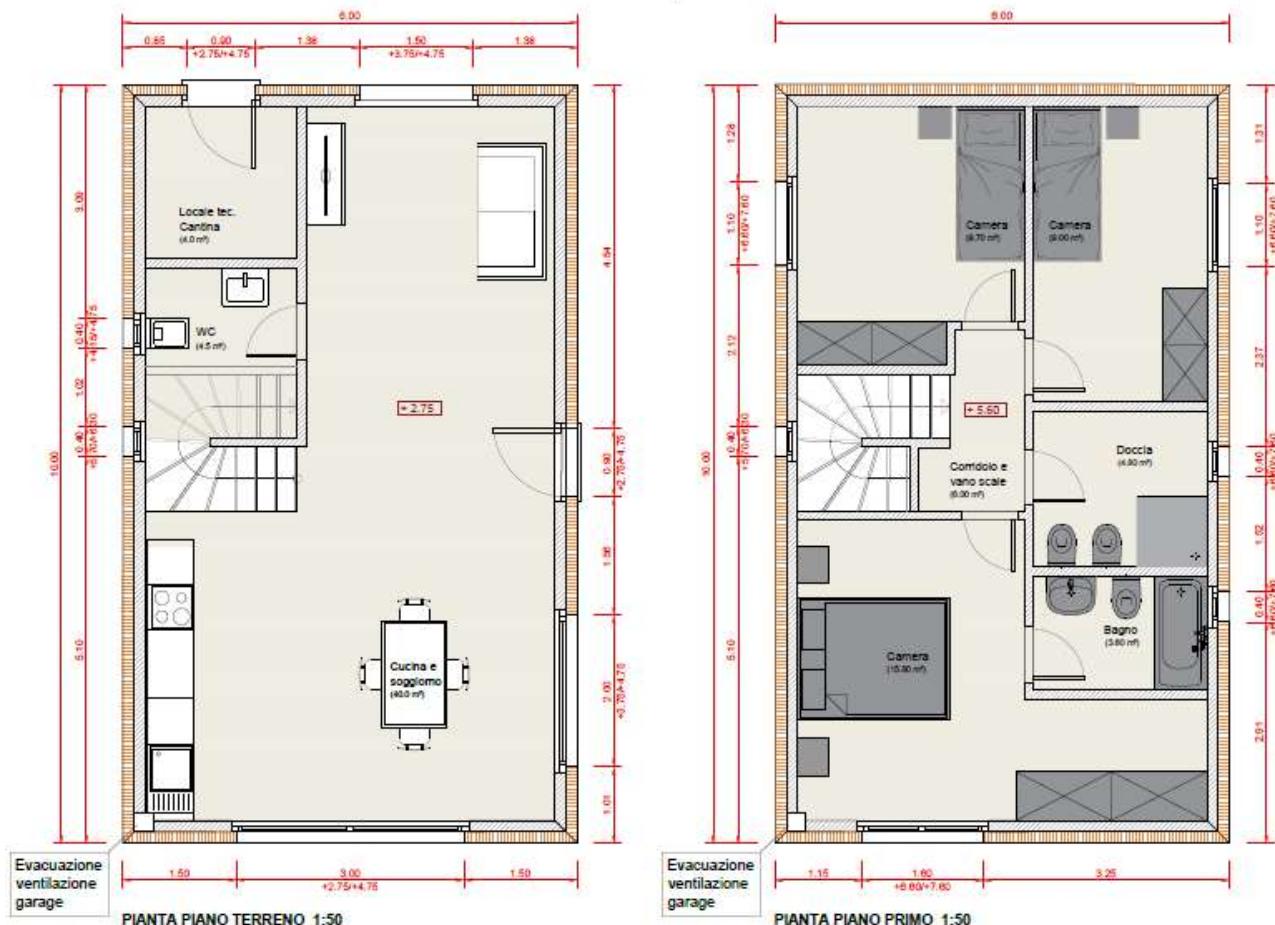

Facciate Est/Ovest



Facciate Nord/Sud

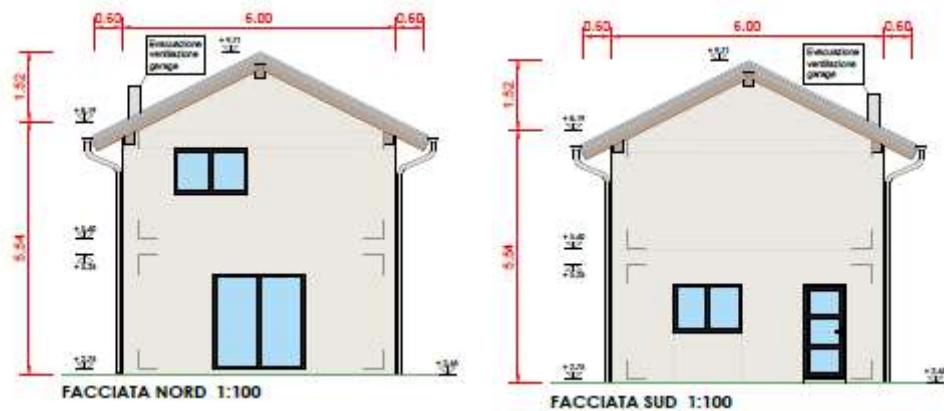

Sezione trasversale

